


**DEPÓSITOS DE ACUMULACIÓN DE A.C.S.**

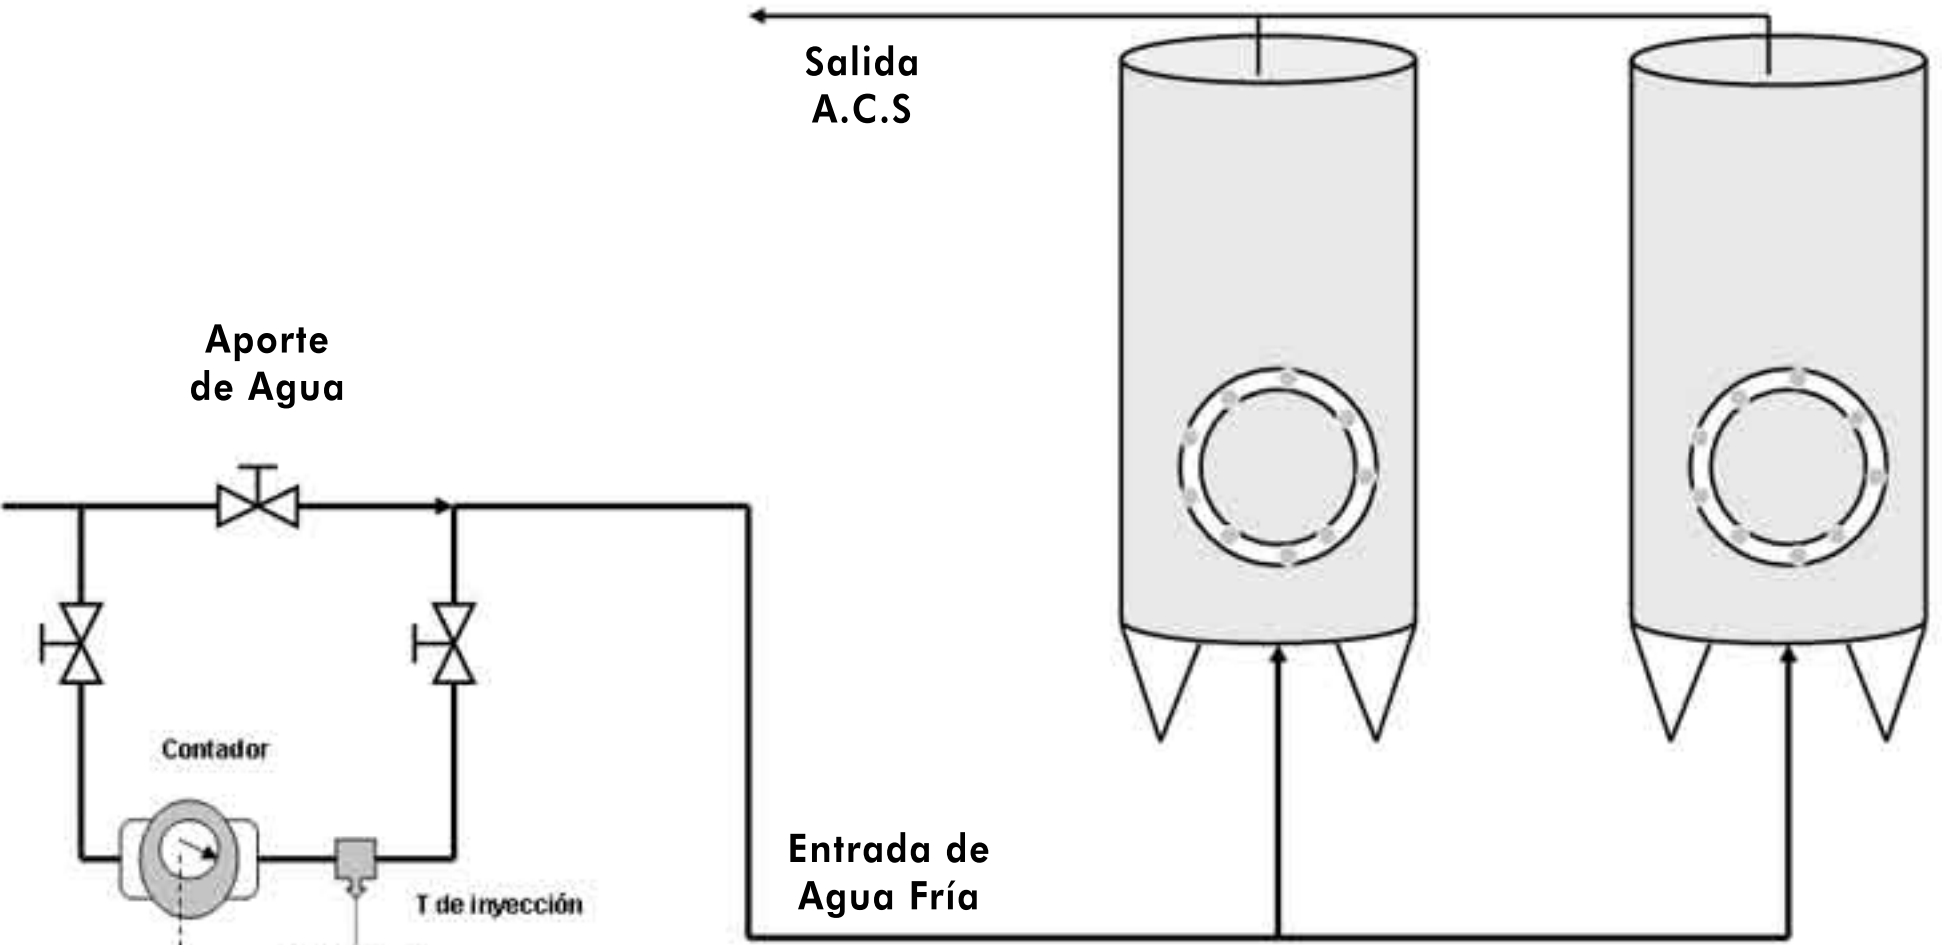

**Aporte de Agua**

**Salida A.C.S**

**Entrada de Agua Fría**

**Contador**

**T de inyección**

**Bomba dosificadora**

**Depósito de NALCO WT-799**

**ESQUEMA DE TRATAMIENTO PARA AGUA CALIENTE SANITARIA**